



E9*3R02/17*23813*00

Página / Page 1/2



COMUNICACIÓN / COMMUNICATION:

Concerniente a ⁽¹⁾: ~~LA CONCESIÓN DE HOMOLOGACIÓN~~
~~LA EXTENSIÓN DE HOMOLOGACIÓN~~
~~LA DENEGACIÓN DE HOMOLOGACIÓN~~
~~LA RETIRADA DE HOMOLOGACIÓN~~
~~EL CESE DEFINITIVO DE PRODUCCIÓN~~

Concerning ⁽¹⁾: ~~APPROVAL GRANTED~~
~~APPROVAL EXTENDED~~
~~APPROVAL REFUSED~~
~~APPROVAL WITHDRAWN~~
~~PRODUCTION DEFINITELY DISCONTINUED~~

de un tipo de dispositivo catadióptrico en aplicación del Reglamento N°3.
of a type of retro reflecting device pursuant to Regulation No.3.

Nº de homologación / Approval No.: E9*3R02/17*23813*00

Extensión Nº / Extension No.: ---

1. Marca de fábrica o comercial del dispositivo / Trade name or mark of the device: FRISTOM
2. Designación del tipo de dispositivo dado por el fabricante / Manufacturer's name for the type of device: FT-277 LED
3. Nombre y dirección del fabricante / Manufacturer's name and address:
FRISTOM SPÓLKA Z OGRANICZONA
ODPOWIEDZIALNOSCIA SPÓLKA
KOMANDYTOWA
UL. PRZEMYSŁOWA 5, 86-014
85416 SICIENKO
SICIENKO (POLONIA)

Nota / Note: Este dispositivo puede ser fabricado en cualquiera de las Plantas de Fabricación que consten declaradas en el Anexo I del Certificado Conformidad Producción en vigor emitido por la UCA. / This device may be manufactured in any of the Manufacturing Plants declared in Annex I of the Conformity Production Certificate in force issued by the UCA.

4. En su caso, nombre y dirección del representante del fabricante / If applicable, name and address of manufacturer's representative: ---
5. Dispositivo presentado a homologación el / Submitted for approval on: 02/03/2021
6. Servicio técnico encargado de los ensayos de homologación / Technical service responsible for conducting approval test: IDIADA
7. Fecha del informe emitido por dicho servicio / Date of report issued by that service: 11/03/2021

⁽¹⁾ Táchese lo que no proceda / Strike out what does not apply





E9*3R02/17*23813*00

Página / Page 2/2



8. Número del informe emitido por dicho servicio / *Number of report issued by that service*: PC20100334
9. Breve descripción / *Concise description*:
- Aislado / forma parte de un conjunto de dispositivos ⁽¹⁾ / ~~In isolation~~ / *part of an assembly of devices* ⁽¹⁾
 - Color de la luz emitida: blanco / rojo / ~~amarillo~~ ⁽¹⁾ / *Colour of light emitted: white / red / ~~amber~~* ⁽¹⁾
 - Montaje como parte integrante de una luz integrada en la carrocería de un vehículo / *Installation as an integral part of a lamp which integrated into the body of a vehicle*: sí / yes - ~~no~~ ⁽¹⁾
 - Condiciones geométricas de instalación y variaciones relacionadas, en su caso / *Geometrical conditions of installation and relating variations, if any*: ---
 - Solamente para instalación limitada en altura igual o inferior a 750 mm por encima del suelo / *Only for limited mounting height of equal to or less than 750 mm above the ground*: ~~sí~~ / yes - no / no ⁽¹⁾
10. Posición de la marca de homologación / *Position of the approval mark*: Ver documentación suministrada por el fabricante / *See documentation supplied by the manufacturer*
11. Motivos de la extensión (en su caso) / *Reason(s) of extension (if applicable)*: ---
12. Se concede/~~deniega~~/extiende/~~retira~~ la homologación ⁽¹⁾ / *Approval granted/~~refused~~/extended/~~withdrawn~~* ⁽¹⁾
13. Lugar / *Place*: Madrid
14. Fecha / *Date*: Ver firma electrónica / *See electronic signature*
15. Firma / *Signature*:
- EL SUBDIRECTOR GENERAL DE CALIDAD Y SEGURIDAD INDUSTRIAL
Resolución P.D. del DIRECTOR GENERAL DE INDUSTRIA Y DE LA PYME de 25-10-2012
16. Se adjunta la lista de apartados que constituyen el expediente de homologación depositado en el servicio administrativo que ha concedido la homologación y que pueden ser obtenidos a petición. / *The list of documents deposited with the Administrative Service which has granted approval is annexed to this communication and may be obtained on request.*
- Informe del ensayo / *Test report*
 - Documentación suministrada por el fabricante / *Documentation supplied by the manufacturer*

⁽¹⁾ Táchese lo que no proceda / *Strike out what does not apply*



INFORMATION FOLDER:

FIRST APPLICATION
DATE: 10.03.2020

1. Specification data

Type	FT-277 LED	
Trade name or mark	Fristom	
Variants	See drawing	
Function	Rear position and stop light ; rear direction indicator light ; rear fog light ; reversing light ; reflex reflector cat. IIIA	
Color	Red light color , amber light color , white light color	
Rated	Voltage	12V
	Wattage	R1=1,2W ; S1=3,6W; 2a=4,2W ; F1=4,2W ; AR=3W
Applicable Regulation	R07 ; R06; R03 ; R38 ; R23	
Light Source and connection	See drawing	
Location of marking	Light Source marks	See the drawing
	Trade mark	Marked on lampshade
	Approval mark	Marked on the lampshade

2. Construction and material

Construction	Material	Remarks
Lenses	Defined on the technical drawing	--
Reflectors	Defined on the technical drawing	--
Bases	Defined on the technical drawing	--

3. Name and address of manufacturer:

FRISTOM Spółka z ograniczoną odpowiedzialnością Spółka komandytowa
86-014 Sicienko / Polska
ul. Przemysłowa 5
NIP: 5542926937, KRS: 0000529238
Tel.: +48 52 360 90 51, Fax: +48 52 327 75 41

4. REASON OF THE APPROVAL EXTENSION:

NOTE : APPROVAL MARKINGS ARE SHOWN IN THE ATTACHED DRAWING
THIS INFORMATION FOLDER CONSISTS OF 1 PAGES

FRISTOM
Spółka z ograniczoną odpowiedzialnością Sp.k.
86-014 SICIENKO, ul. Przemysłowa 5
tel. 52 360 90 50
www.fristom.com.pl
NIP 5542926937 REGON 341640907
MICHAŁ DYBICZ

Michał Dybicz

Manufacturer

FRISTOM Spółka z ograniczoną odpowiedzialnością Sp. K.
86-014 Sicienka / Polska
ul. Przemysłowa 5
NIP: 5542926937, KRS: 0000529238
Tel.: +48 52 360 90 51, Fax: +48 52 327 75 41



Drawn by: **Date:** 15-02-2021

sheet Nr. 1/6

Michał Dybicz

Type

FT-277 LED - rear LED multifunction lamp

light source

LED's SMD mounted
- AR - 8 LED's - white light color
- F1 - 8 LED's - red light color
- R1S1 - 10 LED's - red light color
- 2a - 10 LED's - amber light color


sheet description

lamp functions / assembly on vehicle

This drawing is a part of the application for approval

Material used in manufacturing :

- lamshade PC transparent clear
- colimator AR PMMA transparent clear
- colimator F1 PMMA transparent red
- housing ABS black
- frame ABS black
- lens 2a PMMA transparent red
- TITA reflector PMMA transparent red
- R1S1 lens PMMA transparent red
- PCB FR4
- AR - 8 LED's - white light color
- F1 - 8 LED's - red light color
- R1S1 - 10 LED's - red light color
- 2a - 10 LED's - amber light color
- potting compound epoxoy resin

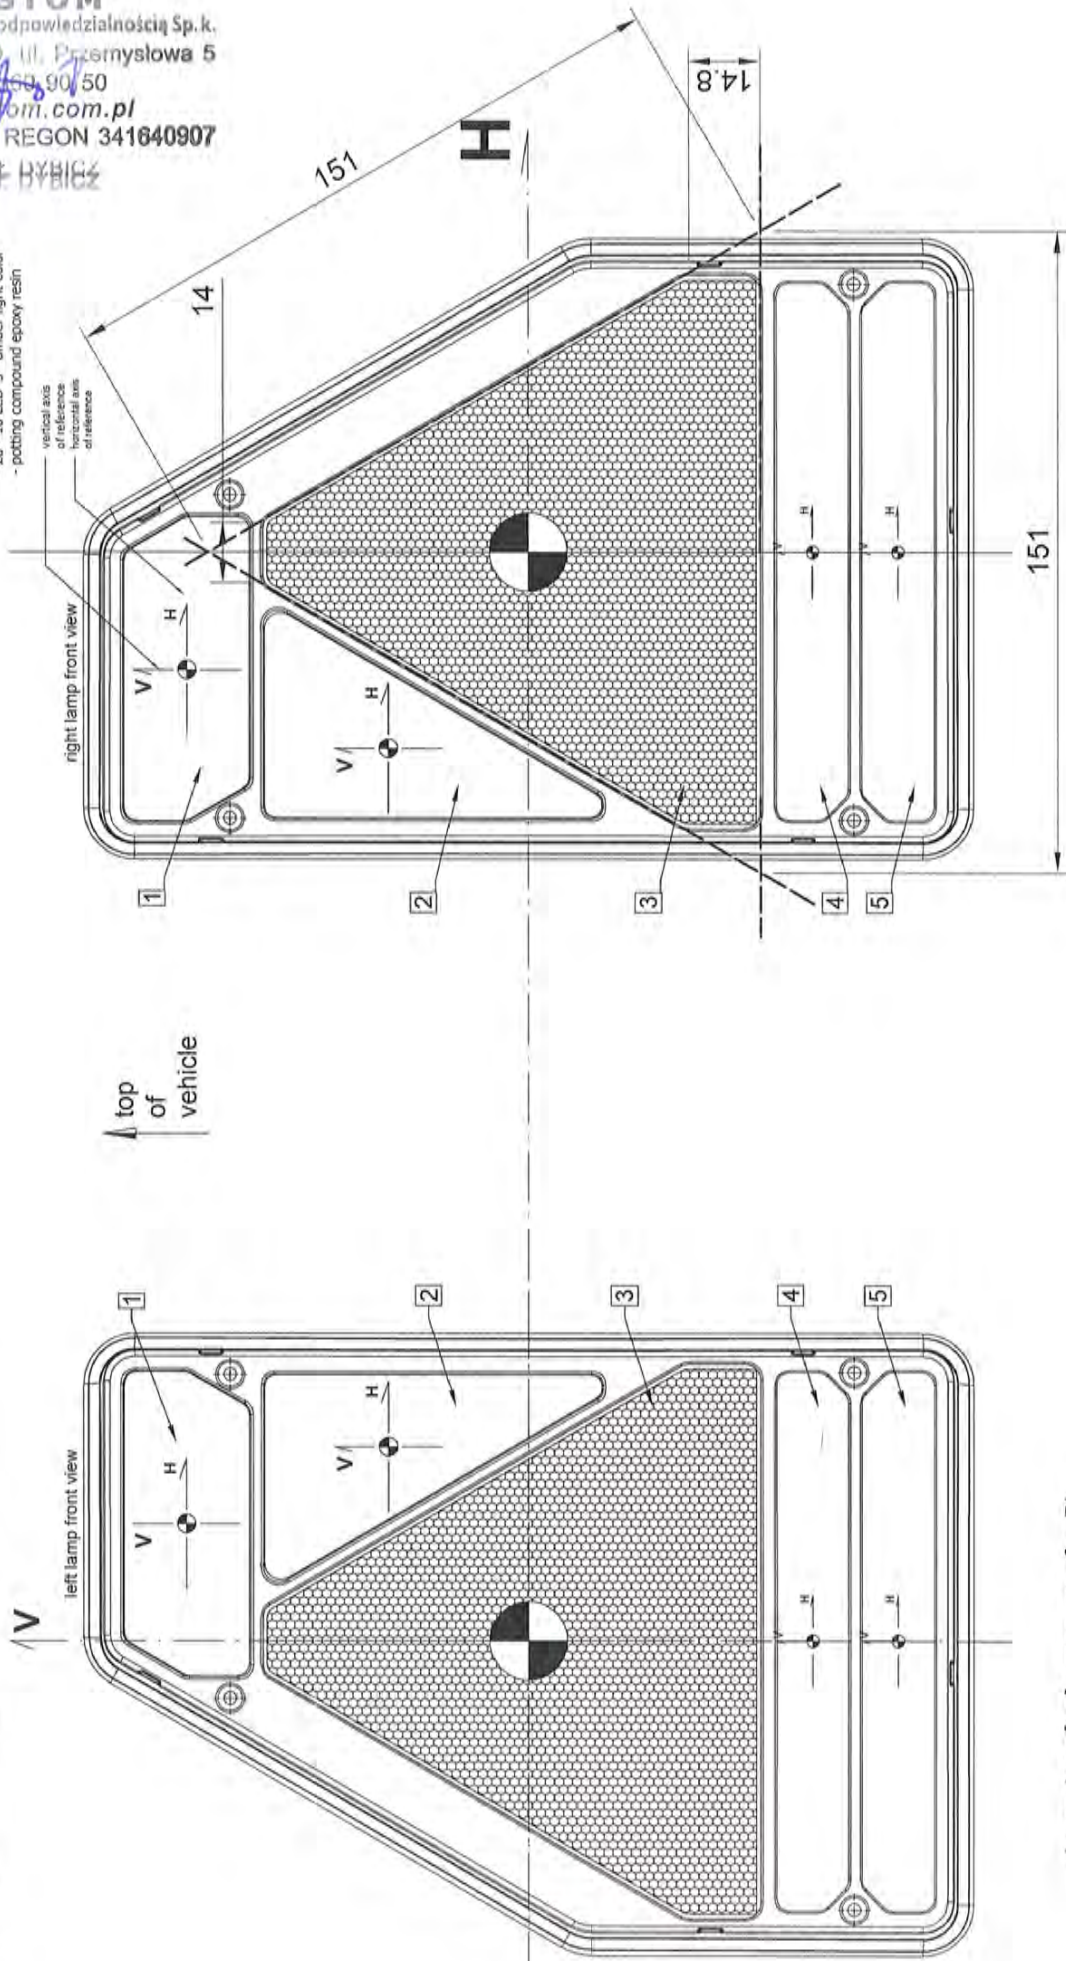

1 - center of reference rear fog F1

2 - center of reference reversing AR

3 - center of reference reversing AR

4 - center of reference rear position light and stop light R1S1

5 - center of reference rear position light and stop light R1S1

PC20100334

Manufacturer

FRISTOM Spółka z ograniczoną odpowiedzialnością Sp. K.
86-014 Ścieienko / Polska
ul. Przemysłowa 5
NIP: 5542926937, KRS: 0000529238
Tel.: +48 52 360 90 51, Fax: +48 52 327 75 41



Drawn by: Date: sheet Nr.

Michał Dybicz 15-02-2021 2/6

Type

FT - 277 LED - rear LED multifunction lamp

light source

LED's SMD mounted
- AR - 8 LED's - white light color
- F1 - 8 LED's - red light color
- RLS1 - 10 LED's - red light color
- 2a - 10 LED's - amber light color


sheet description

general dimensions / assembly on vehicle

This drawing is a part of the application for approval

Material used in manufacturing :

- lampshade PC transparent clear
- collimator AR PMMA transparent clear
- collimator F1 PMMA transparent red
- housing ABS black
- frame ABS black
- lens 2a PMMA transparent amber
- RLS1 reflector PMMA transparent red
- PCB FR4
- AR - 8 LED's - white light color
- F1 - 8 LED's - red light color
- RLS1 - 10 LED's - red light color
- 2a - 10 LED's - amber light color
- potting compound epoxy resin

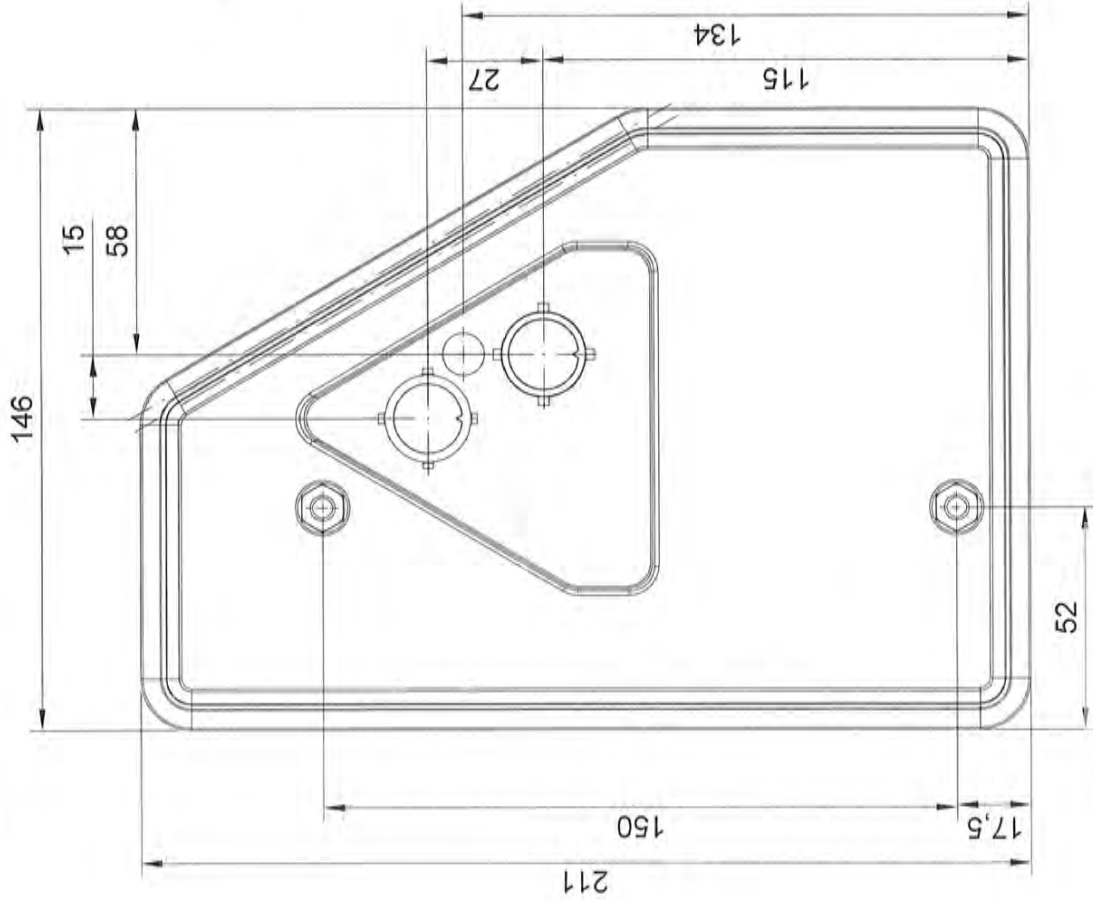

note: below shown left lamp dimensions
(right lamp is a mirror)
electric connecting interface may vary
depending on customer needs

FRISTOM
Spółka z ograniczoną odpowiedzialnością Sp. K.
86-014 ŚCIEIENKO, ul. Przemysłowa 5
tel. 52 360 90 50
www.fristom.com.pl
NIP 5542926937 REGON 341640837
MICHAŁ DYBICZ

Type

FT-277 LED - rear LED multifunction lamp

Material used in manufacturing :

- amphoteric PC transparent clear
- colorator AR PMMA transparent red
- colorator FI PMMA transparent red
- housing ABS black
- frame ABS black
- lens 2a PMMA transparent amber
- IIIA reflector PMMA transparent red
- RL51 lens PMMA transparent red
- PCB FR4
- AR - 8 LED's - white light color
- FI - 8 LED's - red light color
- RL51 - 8 LED's - red light color
- 2a - 10 LED's - amber light color
- 2a - 10 LED's - amber light color
- potting compound epoxy resin

light source

LED's SMD mounted


This drawing is a part of the application for approval

- AR - 8 LED's - white light color
- F1 - 8 LED's - red light color
- R1S1 - 10 LED's - red light color
- Z1a - 10 LED's - amber light color


Michał Dybicz

3/5

right lamp

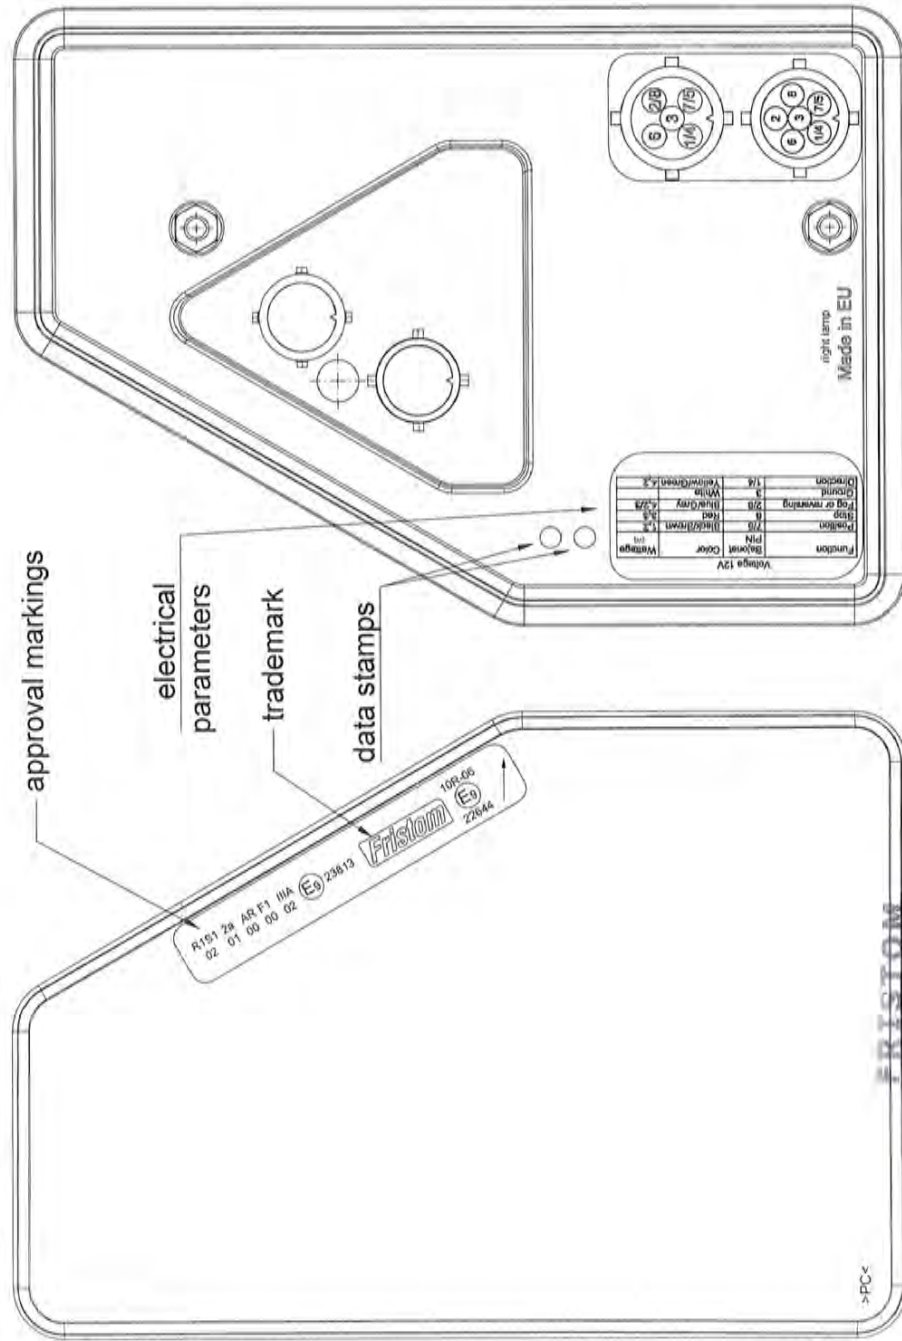

approval marking dimensions:

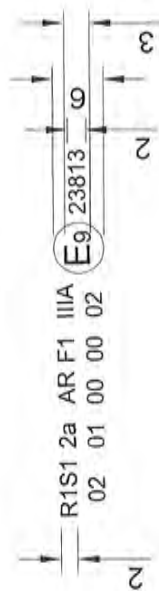

LED connections:

1. stop position light - 10 LED's parallel serial connected (one LED fail = 9 LED's lid)
2. direction indicator 2 LED's serial connected in 5 parallel sections (one LED fail=complete function turn off)
3. reversing light - 8 LED's parallel serial connected (one LED fail = 7 LED's lid)
4. rear fog light - 8 LED's parallel serial connected (one LED fail = 7 LED's lid)

Voltage 12V			
Function	Beaconet PIN	Color	Wattage
Position	7/5	Black/Brown	1 1/2
Stop	6	Red	3/8
Fog or reversing	2/8	Blue/Gray	4 2/3
Ground	3	White	
Direction	1/4	Yellow/Green	4 2

Spółka z ograniczoną odpowiedzialnością Sp. k.
86-014 SICIENKO, ul. Przemysłowa 5

tel. 52 360 90 50

...IDIA...PC20100334

MICHAEL BYRIST

FRISTOM Spółka z ograniczoną odpowiedzialnością Sp. K.
86-014 Sicienko / Polska
ul. Przemysłowa 5
NIP: 5542926937, KRS: 0000529238
Tel.: +48 52 380 90 51, Fax: +48 52 327 75 41

Type

FT-277 LED - rear LED multifunction lamp

Material used in

- lampshade PC transparent clear
- collimator AR PMMA transparent clear
- collector FI PMMA transparent red
- housing ABS black
- frame ABS black
- lens Za PMMA transparent amber
- lens 2a PMMA transparent red
- I/IIA reflector PMMA transparent red
- R1/R2 lens PMMA transparent red
- PCB FR4
- AR - 8 LED's - white light color
- FI - 8 LED's - red light color
- R1/S - 10 LED's - red light color
- Za - 10 LED's - amber light color
- 2a - 10 LED's - amber light color
- potting compound epoxy resin

light source

(LED)'s SMD mounted

- AR - 8 LED's - white light color
- F1 - 8 LED's - red light color
- R1S1 - 10 LED's - red light color
- 2a - 10 LED's - amber light color

sheet description

approval and electrical markings and LED connections


This drawing is a part of the application for approval

Drawn by:	Date:	sheet Nr:
-----------	-------	-----------


Drawn by:	Date:
-----------	-------

Michał Dybicz	15-02-2021
---------------	------------

415

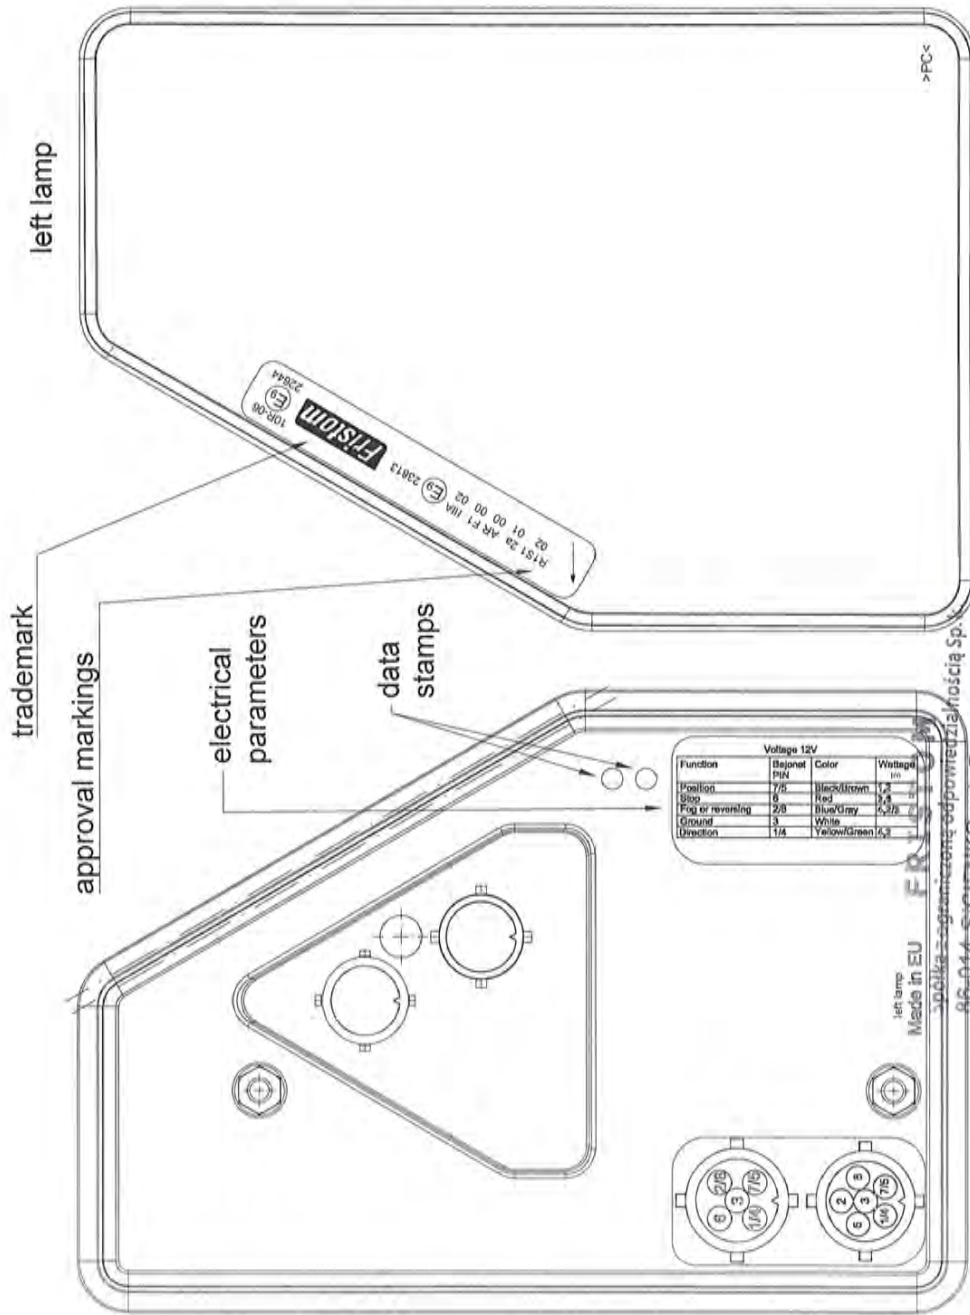

approval marking dimensions:

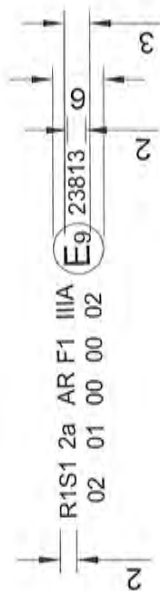

LED connections:

1. stop position light - 10 LED's parallel serial connected (one LED fail = 9 LED's sid)
2. direction indicator 2 LED's serial connected in 5 parallel sections (one LED fail=complete function turn off)
3. reversing light - 8 LED's parallel serial connected (one LED fail = 7 LED's sid)
4. rear fog light - 8 LED's parallel serial connected (one LED fail = 7 LED's sid)

Voltage 12V			
Function	Bayonet PIN	Color	Wattage
Position	7/5	Black/Brown	1.2
Stop	6	Red	3.5
Fog or reversing	2/6	Blue/Gray	4.2/3
Ground	3	White	
Direction	1/4	Yellow/Green	4.2

Manufacturer

FRISTOM Spółka z ograniczoną odpowiedzialnością Sp. K.
88-014 Sicienka / Polska
ul. Przemysłowa 5
NIP: 5542926937, KRS: 0000529238
Tel.: +48 52 360 90 51, Fax: +48 52 327 75 41



Drawn by: Date: sheet Nr.

Michał Dybicz 15-02-2021 5/6

Type

FT- 277 LED - rear LED multifunction lamp

light source

LED's SMD mounted
- AR - 8 LED's - white light color
- F1 - 8 LED's - red light color
- R1S1 - 10 LED's - red light color
- 2a - 10 LED's - amber light color

sheet description


lighting surface

This drawing is a part of the application for approval

Material used in

manufacturing :

- lampshade PC transparent clear
- collimator AR PMMA transparent clear
- collimator F1 PMMA transparent red
- housing ABS black
- frame ABS black
- lens 2a PMMA transparent amber
- IIIA reflector PMMA transparent red
- R1S1 lens PMMA transparent red
- PCB FR4
- AR - 8 LED's - white light color
- F1 - 8 LED's - red light color
- R1S1 - 10 LED's - red light color
- 2a - 10 LED's - amber light color
- potting compound epoxy resin

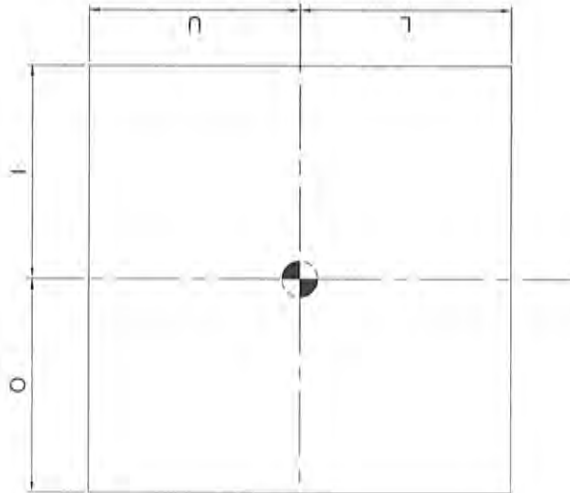

lighting surface

function	U _(upper limit) [mm]	L _(lower limit) [mm]	O _(outer limit) [mm]	I _(inner limit) [mm]
reversing AR	40	40	23	23
rear fog F1	15	15	36	36
rear stop-position R1S1	8,5	8,5	63	63
direction indicator 2a	8,5	8,5	63	63
reflex reflector IIIA	58	58	65	65

Determining the lower , upper and lateral limits of the illumination surface of the lamp device.

According to European Directive 91/663/EEC , Annex I "Installation of lighting and light-signalling devices" clause 1.9.2.

According to ECE regulation 48/06 "Installation of light and light-signalling devices" clause 2.10.3.2.

F1 rear fog complete luminance surface ca. 22 cm²

FRISTOM
Spółka z ograniczoną odpowiedzialnością Sp. k.
88-014 SICIENKA, ul. Przemysłowa 5
tel. 52 360 90 50
www.fristom.com.pl
NIP 5542926937 REGON 341640907

MICHAŁ DYBICZ

Manufacturer

FRISTOM Spółka z ograniczoną odpowiedzialnością Sp. K.
86-014 Ścieńko / Polska
ul. Przemysłowa 5
NIP: 5542926937, KRS: 0000529238
Tel.: +48 52 360 90 51, Fax: +48 52 327 75 41



Drawn by: Date:

Michał Dybicz 15-02-2021

sheet Nr.

6/6

Type

FT-277 LED - rear LED multifunction lamp

light source

LED 5 SMD mounted
- AR - 8 LED 5 - white light color
- FI - 8 LED 5 - red light color
- RI51 - 10 LED 5 - red light color
- 2a - 10 LED 5 - amber light color

sheet description

variant tradenames

This drawing is a part of the application for approval

Material used in

manufacturing :

- lampshade PC transparent clear
- colimator AR PMMA transparent clear
- colimator FI PMMA transparent red
- housing ABS black
- frame ABS black
- lens 2a PMMA transparent amber
- ILIA reflector PMMA transparent red
- RI51 lens PMMA transparent red
- PCB FR4
- AR - 8 LED 5 - white light color
- FI - 8 LED 5 - red light color
- RI51 - 10 LED 5 - red light color
- 2a - 10 LED 5 - amber light color
- potting compound epoxy resin

FRISTOM

Spółka z ograniczoną odpowiedzialnością Sp. k.
86-014 ŚCIEŃKO, ul. Przemysłowa 5

tel. 52 360 90 50

www.fristom.com.pl

NIP 5542926937 REGON 341640907

MICHAŁ DYBICZ

FT-277 L LED	Lampa tylna uniwersalna lewa z trójkątem odblaskowym LED 12V, 5-funkcyjna STOP/POZYCJA/ KIERUNKOWSKAZ/ PRZECIWNOGŁOWE/	Universal LED rear lamp 12V, 5-functional, left without number plate light, 1 m cable.
FT-277 L LED MAX	Lampa tylna uniwersalna lewa z trójkątem odblaskowym LED 12V, 5-funkcyjna STOP/POZYCJA/ KIERUNKOWSKAZ/ PRZECIWNOGŁOWE/	Universal LED rear lamp 12V, 5-functional, left without number plate light, Max cable.
FT-277 L LED SPKPM	Lampa tylna uniwersalna lewa z trójkątem odblaskowym LED 12V, 5-funkcyjna STOP/POZYCJA/ KIERUNKOWSKAZ/ PRZECIWNOGŁOWE/	Universal LED rear lamp 12V, 5-functional, left without number plate light, 1 m cable.
FT-277 L LED SPKPM MAX	Lampa tylna uniwersalna lewa z trójkątem odblaskowym LED 12V, 5-funkcyjna STOP/POZYCJA/ KIERUNKOWSKAZ/ PRZECIWNOGŁOWE/	Universal LED rear lamp 12V, 5-functional, left without number plate light, Max cable.
FT-277 L LED SPKCOF	Lampa tylna uniwersalna lewa z trójkątem odblaskowym LED 12V, 5-funkcyjna STOP/POZYCJA/ KIERUNKOWSKAZ/ COFANIA, bez	Universal LED rear lamp 12V, 5-functional, left without number plate light, 1 m cable.
FT-277 L LED SPKCOF MAX	Lampa tylna uniwersalna lewa z trójkątem odblaskowym LED 12V, 5-funkcyjna STOP/POZYCJA/ KIERUNKOWSKAZ/ COFANIA, bez	Universal LED rear lamp 12V, 5-functional, left without number plate light, Max cable.
FT-277 L LED SPK	Lampa tylna uniwersalna lewa z trójkątem odblaskowym LED 12V, 4-funkcyjna STOP/POZYCJA/ KIERUNKOWSKAZ, bez oświetlenia	Universal LED rear lamp 12V, 4-functional, left without number plate light, 1 m cable.
FT-277 L LED SPK MAX	Lampa tylna uniwersalna lewa z trójkątem odblaskowym LED 12V, 4-funkcyjna STOP/POZYCJA/ KIERUNKOWSKAZ, bez oświetlenia	Universal LED rear lamp 12V, 4-functional, left without number plate light, Max cable.
FT-277 L LED BAIONET SPIN	Lampa tylna uniwersalna lewa z trójkątem odblaskowym LED 12V, 5-funkcyjna STOP/POZYCJA/ KIERUNKOWSKAZ/ PRZECIWNOGŁOWE/	Universal LED rear lamp 12V, 5-functional, left without number plate light, 5 PIN Bayonet connector.
FT-277 L LED SPKCOF BAIONET SPIN	Lampa tylna uniwersalna lewa z trójkątem odblaskowym LED 12V, 5-funkcyjna STOP/POZYCJA/ KIERUNKOWSKAZ/ COFANIA, bez	Universal LED rear lamp 12V, 5-functional, left without number plate light, 5 PIN Bayonet connector.
FT-277 L LED SPK BAIONET SPIN	Lampa tylna uniwersalna lewa z trójkątem odblaskowym LED 12V, 4-funkcyjna STOP/POZYCJA/ KIERUNKOWSKAZ, bez oświetlenia	Universal LED rear lamp 12V, 4-functional, left without number plate light, 5 PIN Bayonet connector.
FT-277 L LED SPKPM BAIONET SPIN + STOP	Lampa tylna uniwersalna lewa z trójkątem odblaskowym LED 12V, 5-funkcyjna STOP/POZYCJA/ KIERUNKOWSKAZ/ PRZECIWNOGŁOWE/	Universal LED rear lamp 12V, 5-functional, left without number plate light, with two Bayonet connectors.

FT-277 P LED	Lampa tylna uniwersalna prawa z trójkątem odblaskowym LED 12V, 6-funkcyjna STOP/POZYCJA/ KIERUNKOWSKAZ/ PRZECIWNOGŁOWE/	Universal LED rear lamp 12V, 6-functional, right without number plate light, 1 m cable.
FT-277 P LED MAX	Lampa tylna uniwersalna prawa z trójkątem odblaskowym LED 12V, 6-funkcyjna STOP/POZYCJA/ KIERUNKOWSKAZ/ PRZECIWNOGŁOWE/	Universal LED rear lamp 12V, 6-functional, right without number plate light, Max cable.
FT-277 P LED SPKPM	Lampa tylna uniwersalna prawa z trójkątem odblaskowym LED 12V, 5-funkcyjna STOP/POZYCJA/ KIERUNKOWSKAZ/ PRZECIWNOGŁOWE/	Universal LED rear lamp 12V, 5-functional, right without number plate light, 1 m cable.
FT-277 P LED SPKPM MAX	Lampa tylna uniwersalna prawa z trójkątem odblaskowym LED 12V, 5-funkcyjna STOP/POZYCJA/ KIERUNKOWSKAZ/ PRZECIWNOGŁOWE/	Universal LED rear lamp 12V, 5-functional, right without number plate light, Max cable.
FT-277 P LED SPKCOF	Lampa tylna uniwersalna prawa z trójkątem odblaskowym LED 12V, 5-funkcyjna STOP/POZYCJA/ KIERUNKOWSKAZ/ COFANIA, bez	Universal LED rear lamp 12V, 5-functional, right without number plate light, 1 m cable.
FT-277 P LED SPKCOF MAX	Lampa tylna uniwersalna prawa z trójkątem odblaskowym LED 12V, 5-funkcyjna STOP/POZYCJA/ KIERUNKOWSKAZ/ COFANIA, bez	Universal LED rear lamp 12V, 5-functional, right without number plate light, Max cable.
FT-277 P LED SPK	Lampa tylna uniwersalna prawa z trójkątem odblaskowym LED 12V, 4-funkcyjna STOP/POZYCJA/ KIERUNKOWSKAZ, bez oświetlenia	Universal LED rear lamp 12V, 4-functional, right without number plate light, 1 m cable.
FT-277 P LED SPK MAX	Lampa tylna uniwersalna prawa z trójkątem odblaskowym LED 12V, 4-funkcyjna STOP/POZYCJA/ KIERUNKOWSKAZ, bez oświetlenia	Universal LED rear lamp 12V, 4-functional, right without number plate light, Max cable.
FT-277 P LED BAIONET SPIN	Lampa tylna uniwersalna prawa z trójkątem odblaskowym LED 12V, 6-funkcyjna STOP/POZYCJA/ KIERUNKOWSKAZ/ PRZECIWNOGŁOWE/	Universal LED rear lamp 12V, 6-functional, right without number plate light, 6 PIN Bayonet connector.
FT-277 P LED SPKCOF BAIONET SPIN	Lampa tylna uniwersalna prawa z trójkątem odblaskowym LED 12V, 5-funkcyjna STOP/POZYCJA/ KIERUNKOWSKAZ/ PRZECIWNOGŁOWE/	Universal LED rear lamp 12V, 5-functional, right without number plate light, 5 PIN Bayonet connector.
FT-277 P LED SPK BAIONET SPIN	Lampa tylna uniwersalna prawa z trójkątem odblaskowym LED 12V, 4-funkcyjna STOP/POZYCJA/ KIERUNKOWSKAZ/ COFANIA, bez	Universal LED rear lamp 12V, 4-functional, right without number plate light, 5 PIN Bayonet connector.
FT-277 P LED SPKPM BAIONET SPIN	Lampa tylna uniwersalna prawa z trójkątem odblaskowym LED 12V, 5-funkcyjna STOP/POZYCJA/ KIERUNKOWSKAZ, bez oświetlenia	Universal LED rear lamp 12V, 5-functional, right without number plate light, with two Bayonet connectors.